
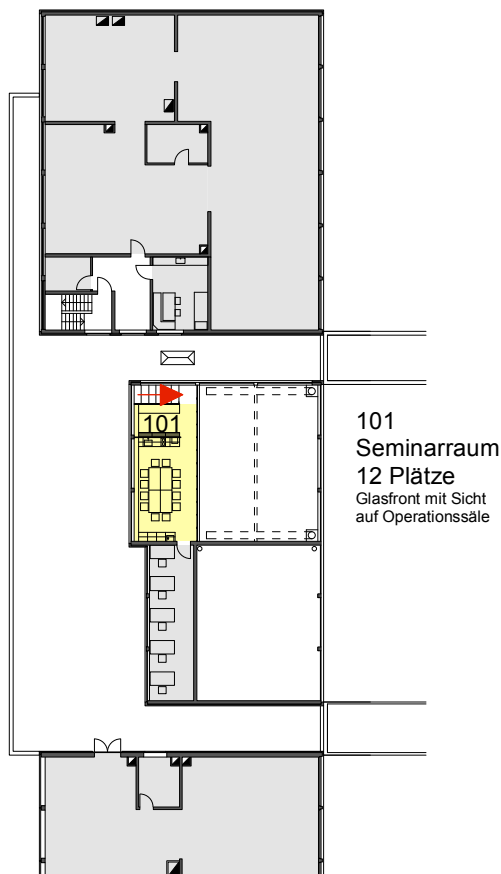


Auf den folgenden Seiten finden Sie Grundrisspläne der Gebäude Bremsgartenstrasse 109, Länggassstrasse 120, 122, 124, 124c

# Bremgartenstrasse 109

Bremgartenstr. 109  
 Erdgeschoss

Bremgartenstr. 109  
 1. Obergeschoss

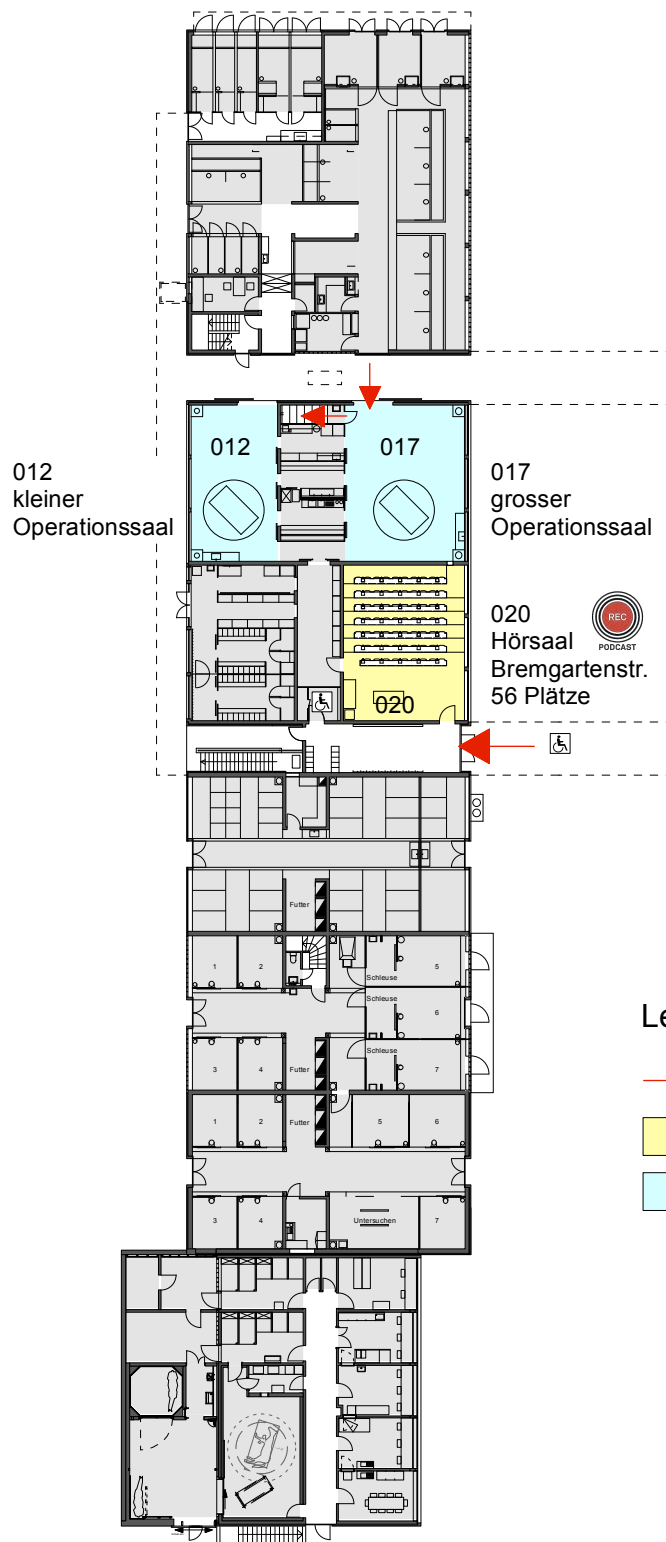

012  
 kleiner  
 Operationssaal

017  
 grosser  
 Operationssaal

020  
 Hörsaal  
 Bremgartenstr.  
 56 Plätze

101  
 Seminarraum  
 12 Plätze  
 Glasfront mit Sicht  
 auf Operationssäle

## Legende

- Zugänge, Haupteingänge / Treppen, Lifte
- Hörsaal / Seminarraum EG + 1.OG
- Operationssäle EG
- Rollstuhlgängig
- Hörsaal mit Podcastinfrastruktur EG 020

### Individuelle Lernorte

Offene Unterrichtsräume können während den offiziellen Gebäudeöffnungszeiten als individuelle Lernorte genutzt werden.

**Lehrveranstaltungen, Prüfungen und andere vorreservierte Veranstaltungen haben jedoch Vorrang.**




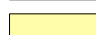

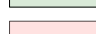


Bremgartenstr. 107  
 Erdgeschoss




0 5 10

Erdgeschoss

Legende

-  Zugänge, Treppen, Lifte
-  Bibliothek EG + 2.OG
-  Gruppenräume 1.OG
-  Hörsäle 1.OG
-  Praktikumsraum EG
-  Cafeteria EG
-  Rollstuhlgängig
-  Hörsaal mit Infrastruktur für Podcast / Webkonferenz

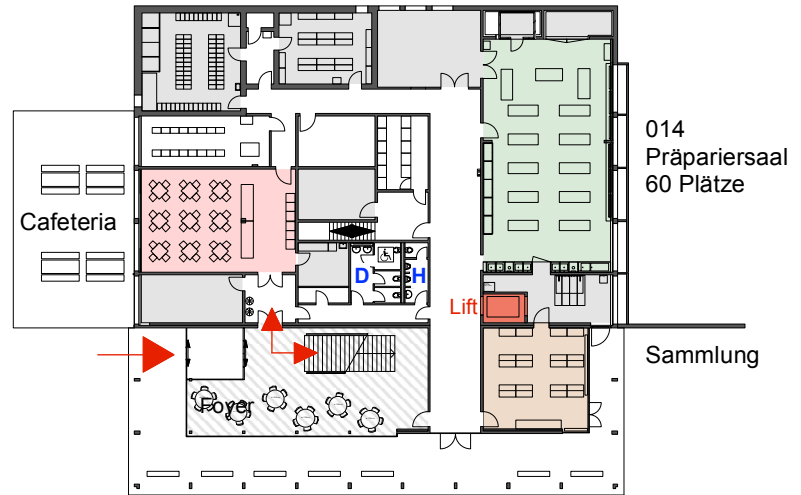

1. Obergeschoss

Hörsäle  
Gruppenräume

**Individuelle Lernorte**

Offene Unterrichtsräume können während den offiziellen Gebäudeöffnungszeiten als individuelle Lernorte genutzt werden.

**Lehrveranstaltungen, Prüfungen und andere vorreservierte Veranstaltungen haben jedoch Vorrang.**

115   
Mikroskopiersaal  
60 Plätze

116   
Hörsaal  
60 Plätze

Studienplanung

Fakultätszimmer

Dekanat


Gruppenraum 9  
12 Plätze

Gruppenraum 1  
8 Plätze

Gruppenraum 8  
34 Plätze


Gruppenraum 2  
34 Plätze

Gruppenräume 3 - 7  
8 Plätze

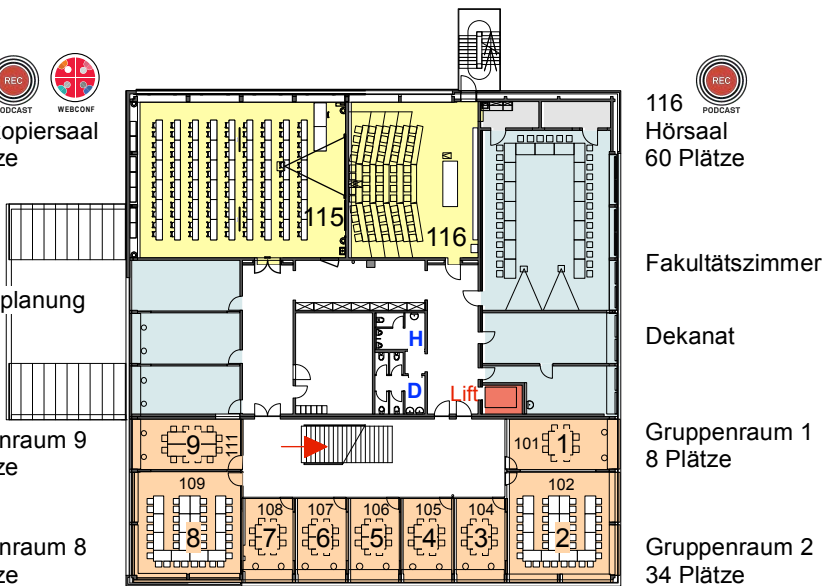
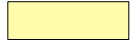



2. Obergeschoss

Lernzentrum  
Bibliothek

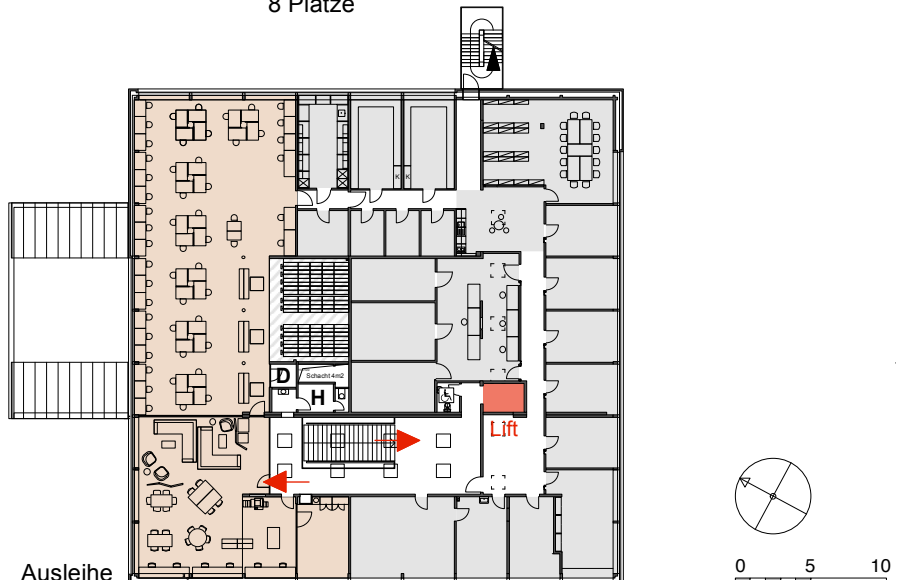


Legende

-  Zugänge, Haupteingänge / Treppen, Lifte
-  Hörsaal / Skills-Lab. 3.OG
-  Rollstuhlgängig

Individuelle Lernorte

Offene Unterrichtsräume können während den offiziellen Gebäude-öffnungszeiten als individuelle Lernorte genutzt werden.


**Lehrveranstaltungen, Prüfungen und andere vorreservierte Veranstaltungen haben jedoch Vorrang.**

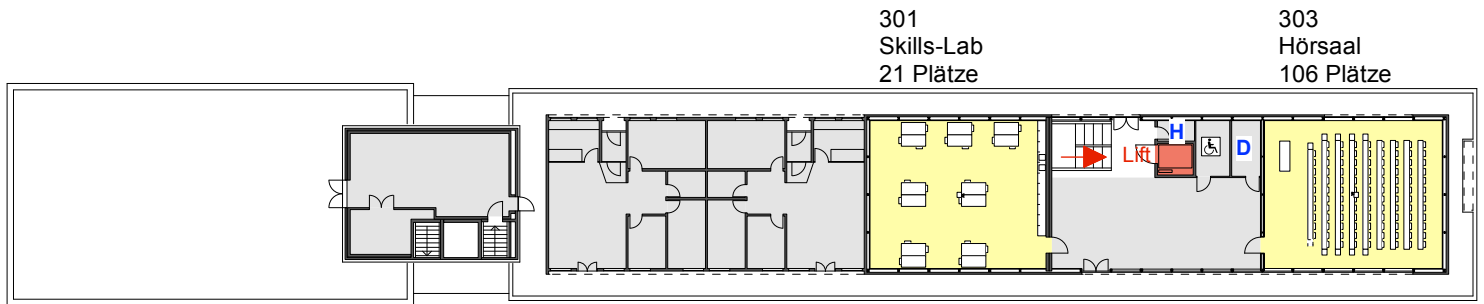


Länggasstr. 122  
3. Obergeschoss




mit Infrastruktur für  
Podcast / Webkonferenz

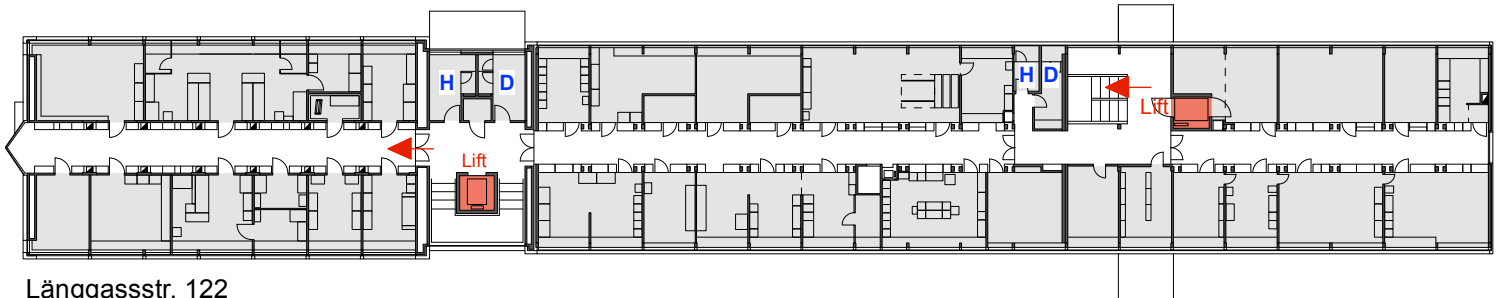

Länggasstr. 122  
2. Obergeschoss

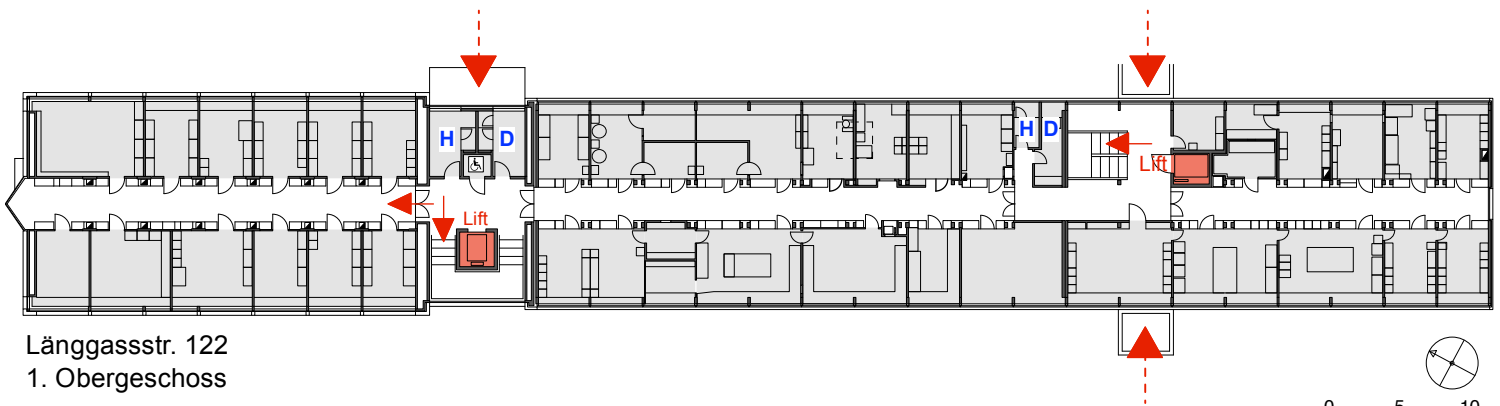

Länggasstr. 122  
1. Obergeschoss


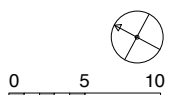


## Legende

- Zugänge, Haupteingänge / Treppen, Lifte
- Hörsaal 2.OG
- Rollstuhlgängig


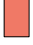


## Individuelle Lernorte

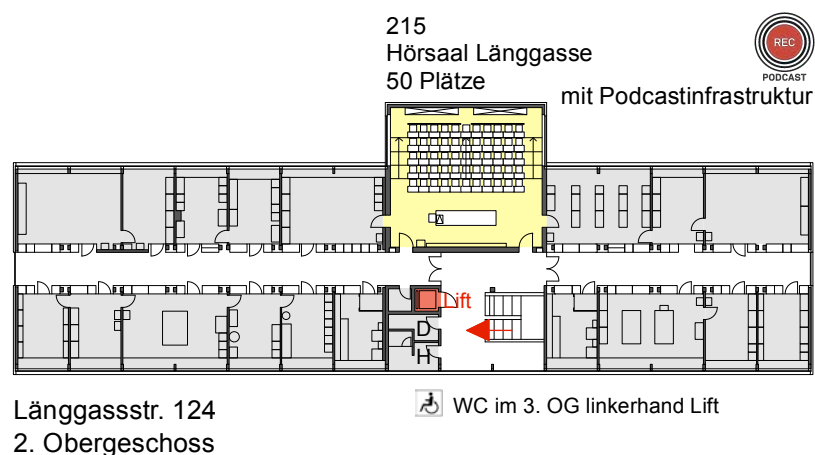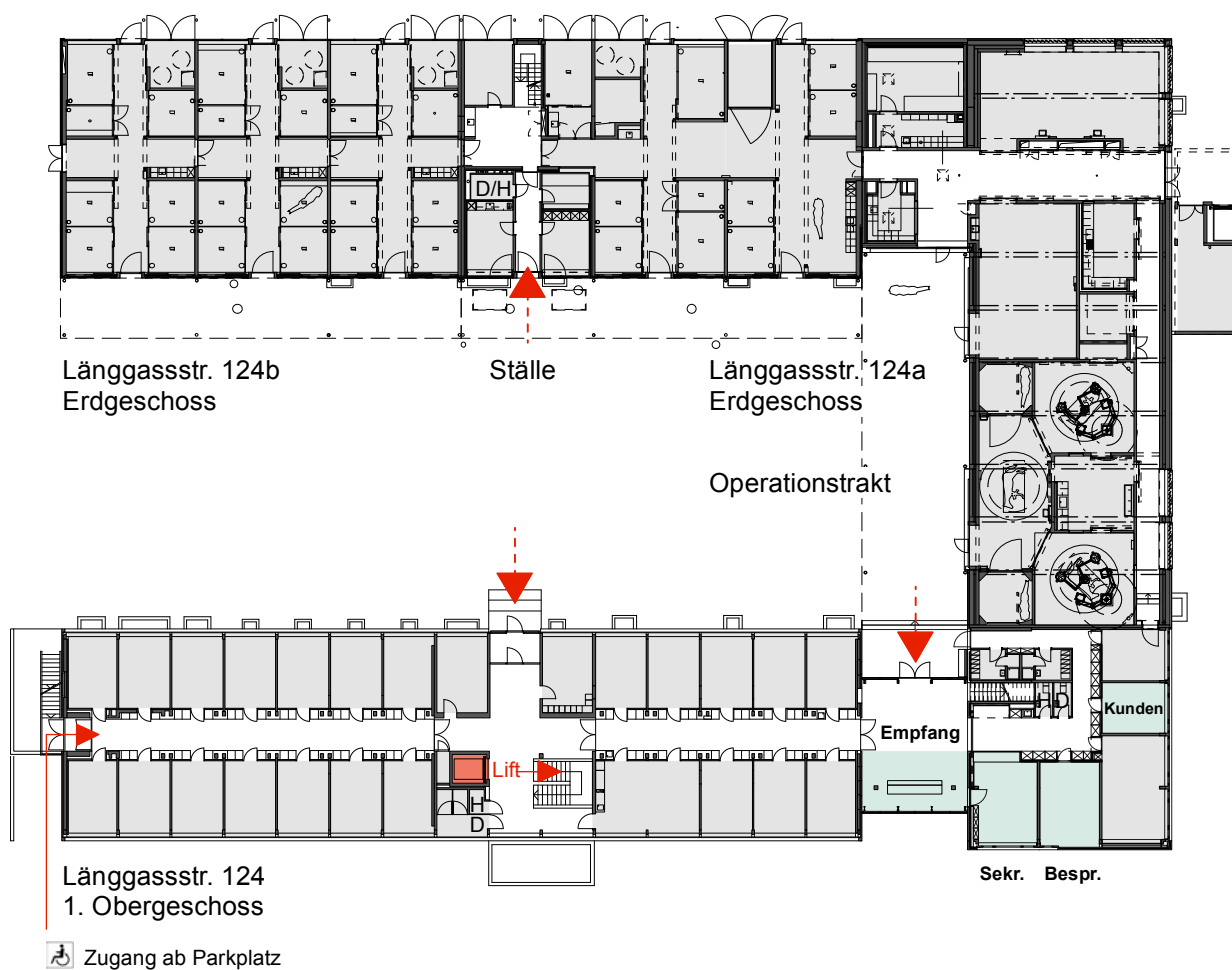Offene Unterrichtsräume können während den offiziellen Gebäude-öffnungszeiten als individuelle Lernorte genutzt werden.  
**Lehrveranstaltungen, Prüfungen und andere vorreservierte Veranstaltungen haben jedoch Vorrang.**



# Länggassstrasse 124c Lehrgebäude

## Legende


-   Zugänge    Haupteingänge / Treppen, Lifte
-  Hörsaal    EG + 1.OG
-  Rollstuhlgängig

### Individuelle Lernorte

Offene Unterrichtsräume können während den offiziellen Gebäude-öffnungszeiten als individuelle Lernorte genutzt werden.

**Lehrveranstaltungen, Prüfungen und andere vorreservierte Veranstaltungen haben jedoch Vorrang.**

Länggassstr. 124c  
 Erdgeschoss

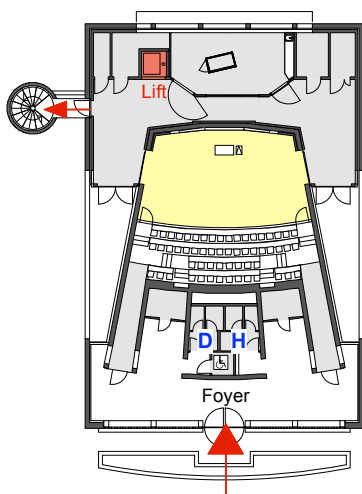


001 / 101  
 Demonstrationshörsaal  
 168 Plätze



mit Infrastruktur für  
 Podcast / Webkonferenz

Länggassstr. 124c  
 1. Obergeschoss

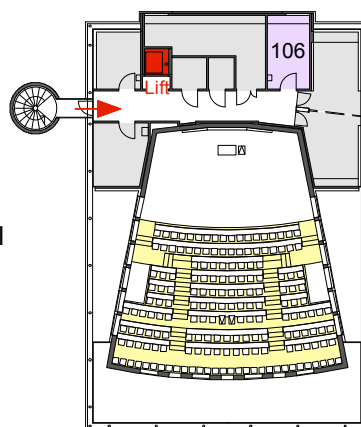

106  
 Stillraum  
 Eltern-Kind Raum  
 Raum der Stille

